


EMELET

FÖLDSZINT

PINCE

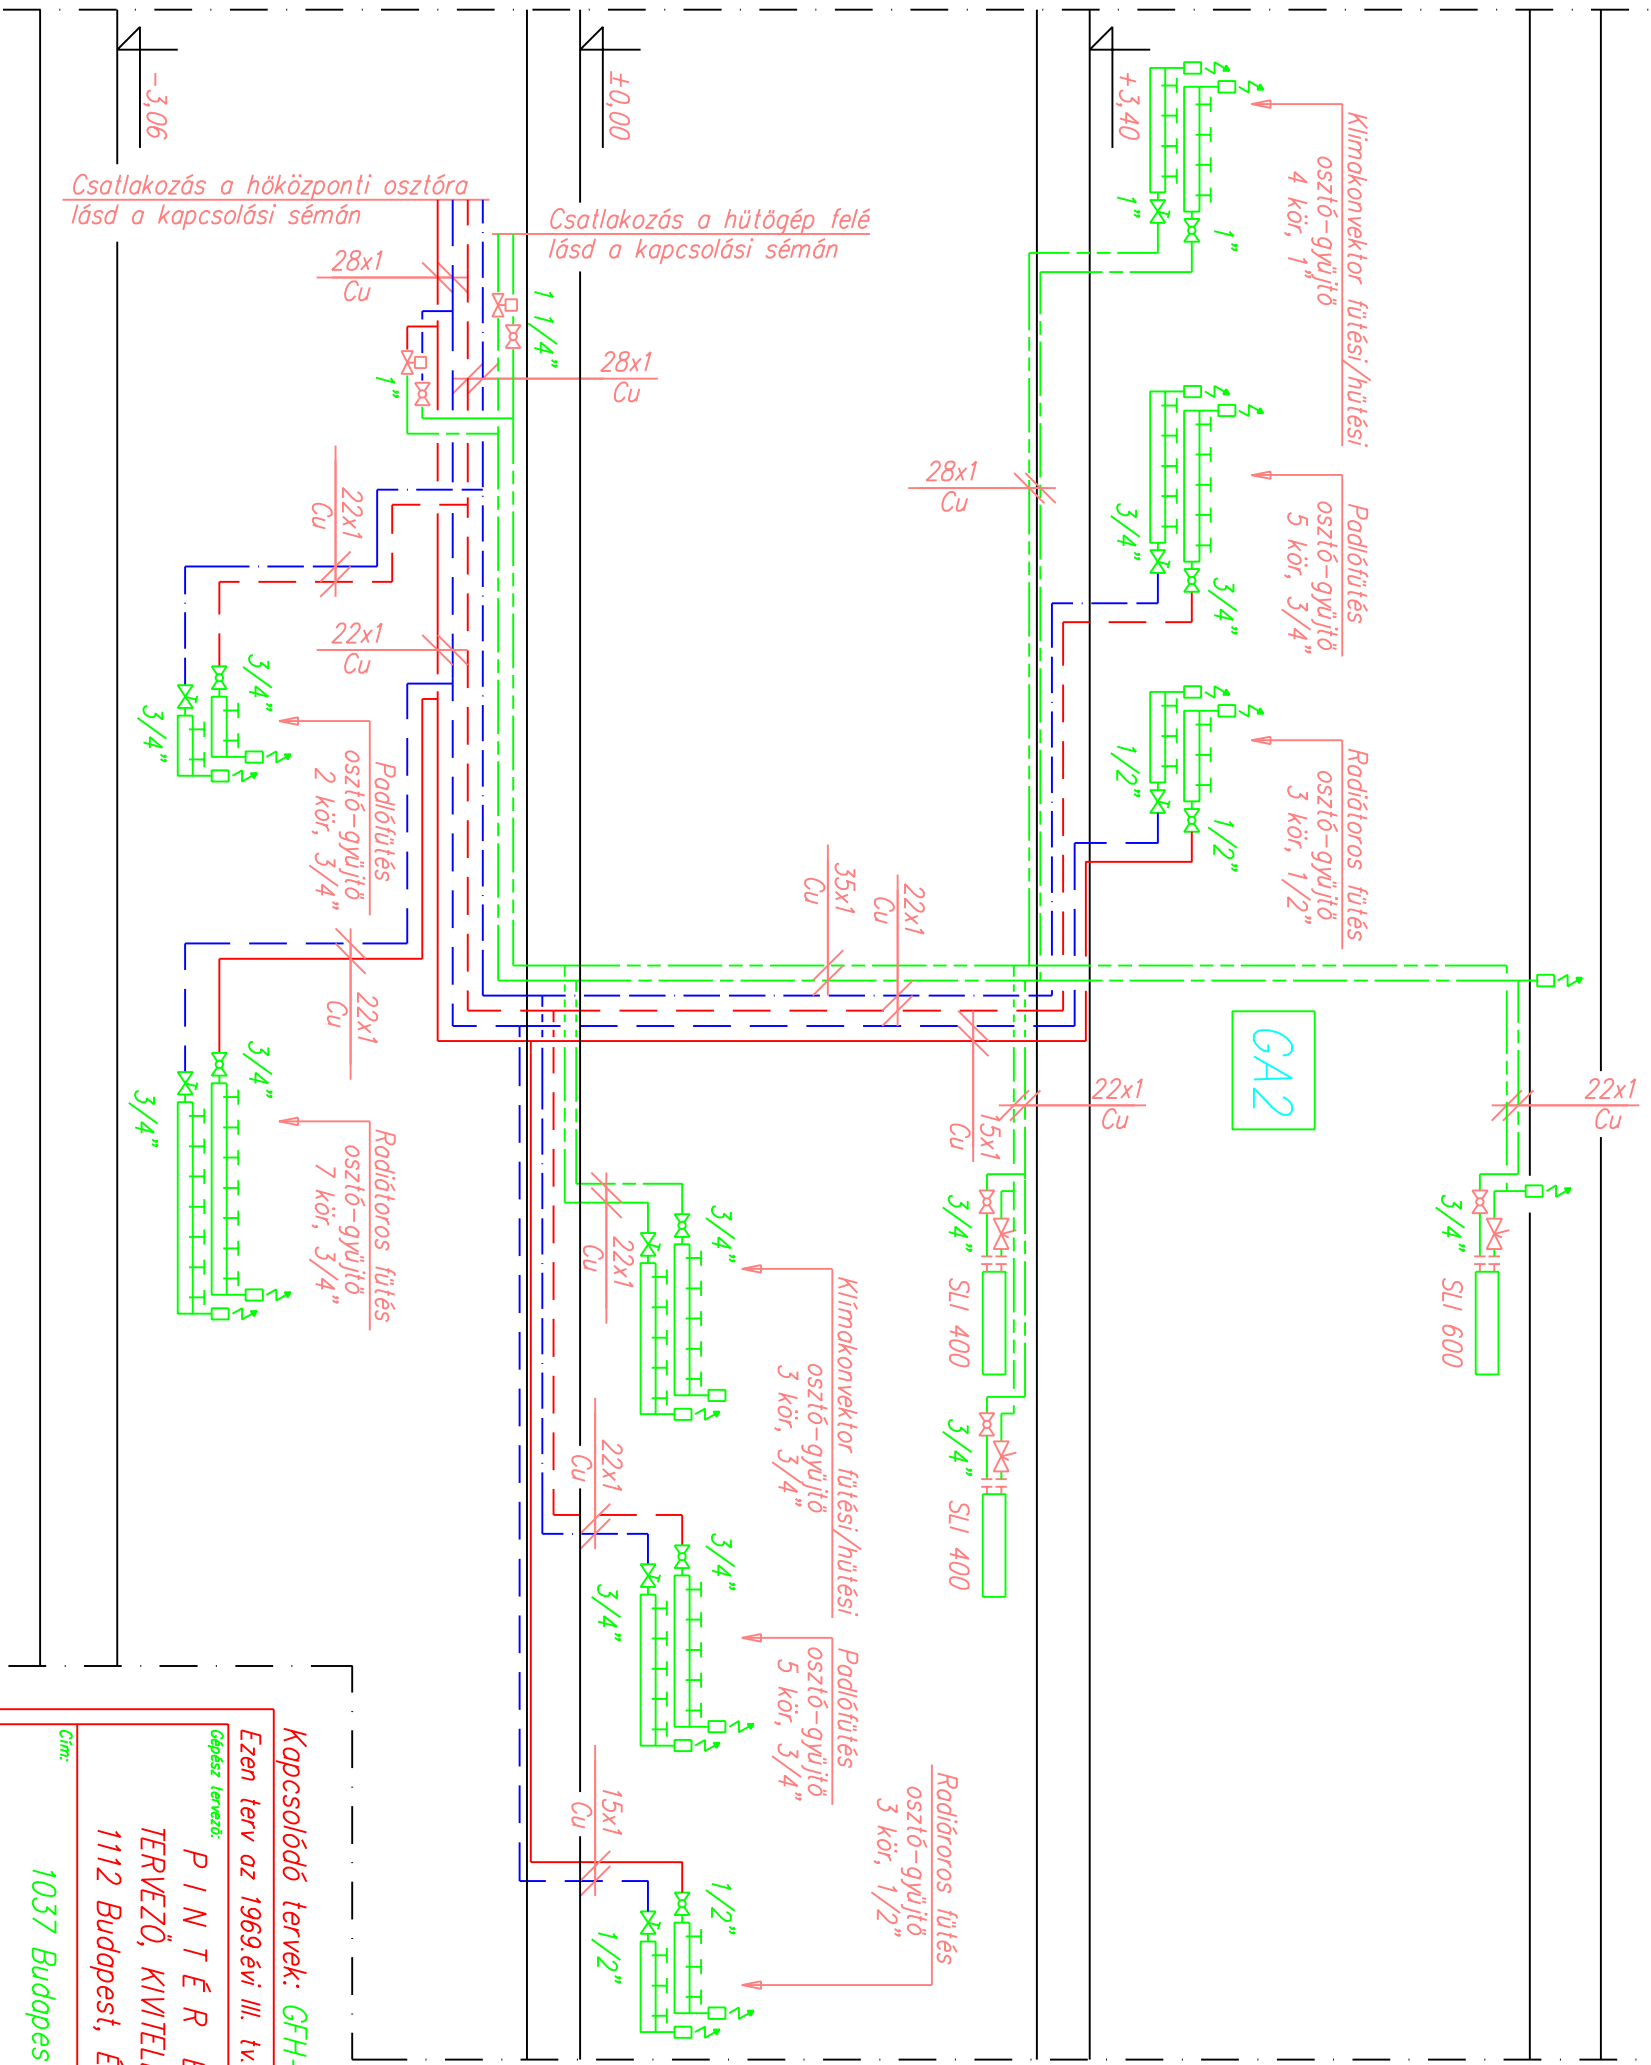

JELMAGYARAZAT:

- podlófűtési előremenő
- podlófűtési visszatérő
- Klimakonvektor előremenő
- Klimakonvektor visszatérő
- magas hőmérsékletű fűtés előremenő
- magas hőmérsékletű fűtés visszatérő

Kapcsolódó tervek: GFH-1., GFH-5

Ezen terv az 1969. évi III. tv. 51. értelmében szerzői jogvédelem alatt áll.

P I N T É R É P Ü L E T G É P É S Z E T
TERVEZŐ, KIVITELEZŐ ÉS SZOLGÁLTATÓ EGYÉNI CÉG
 1112 Budapest, Érdi út 8/b. Tel./Fax.: 319-6360

Cím:	1037 Budapest, Máramaros út 10. Hrsz.: 15356/11	Alfűtés:
Építelés:	Sheena Dhuria	Alfűtés:
Megbízó:	Sheena Dhuria	
Tárgy:	1025 Budapest, Zöldkő utca 40. KÖZPONTI FŰTÉS HŰTÉS FÜGGŐLEGES CSŐTERV	Dátum:
Tervező:	Pintér Zoltán OKI: gépészmérnök GT 01-4200	Rajz szám:

Méretarány:	M=1:50	Rajz szám:
Tervjelölés:	KIVITELI	
		GFH-4