






**GA1-JELŰ GÉPESZETT AKNA
ELRENDEZÉS
M=1:25**

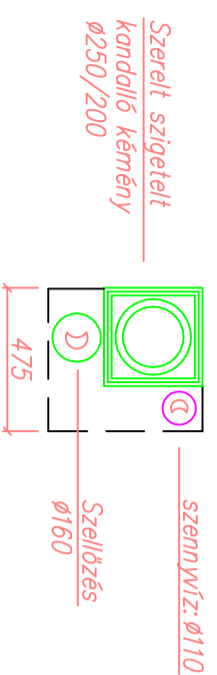

**GA2-JELŰ GÉPESZETT AKNA
ELRENDEZÉS
M=1:25**

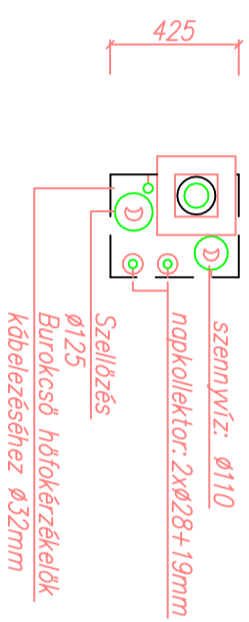

**GA3-JELŰ GÉPESZETT AKNA
ELRENDEZÉS
M=1:25**

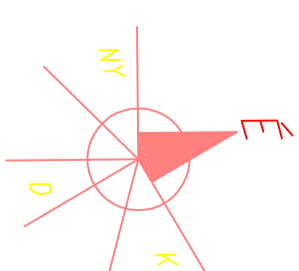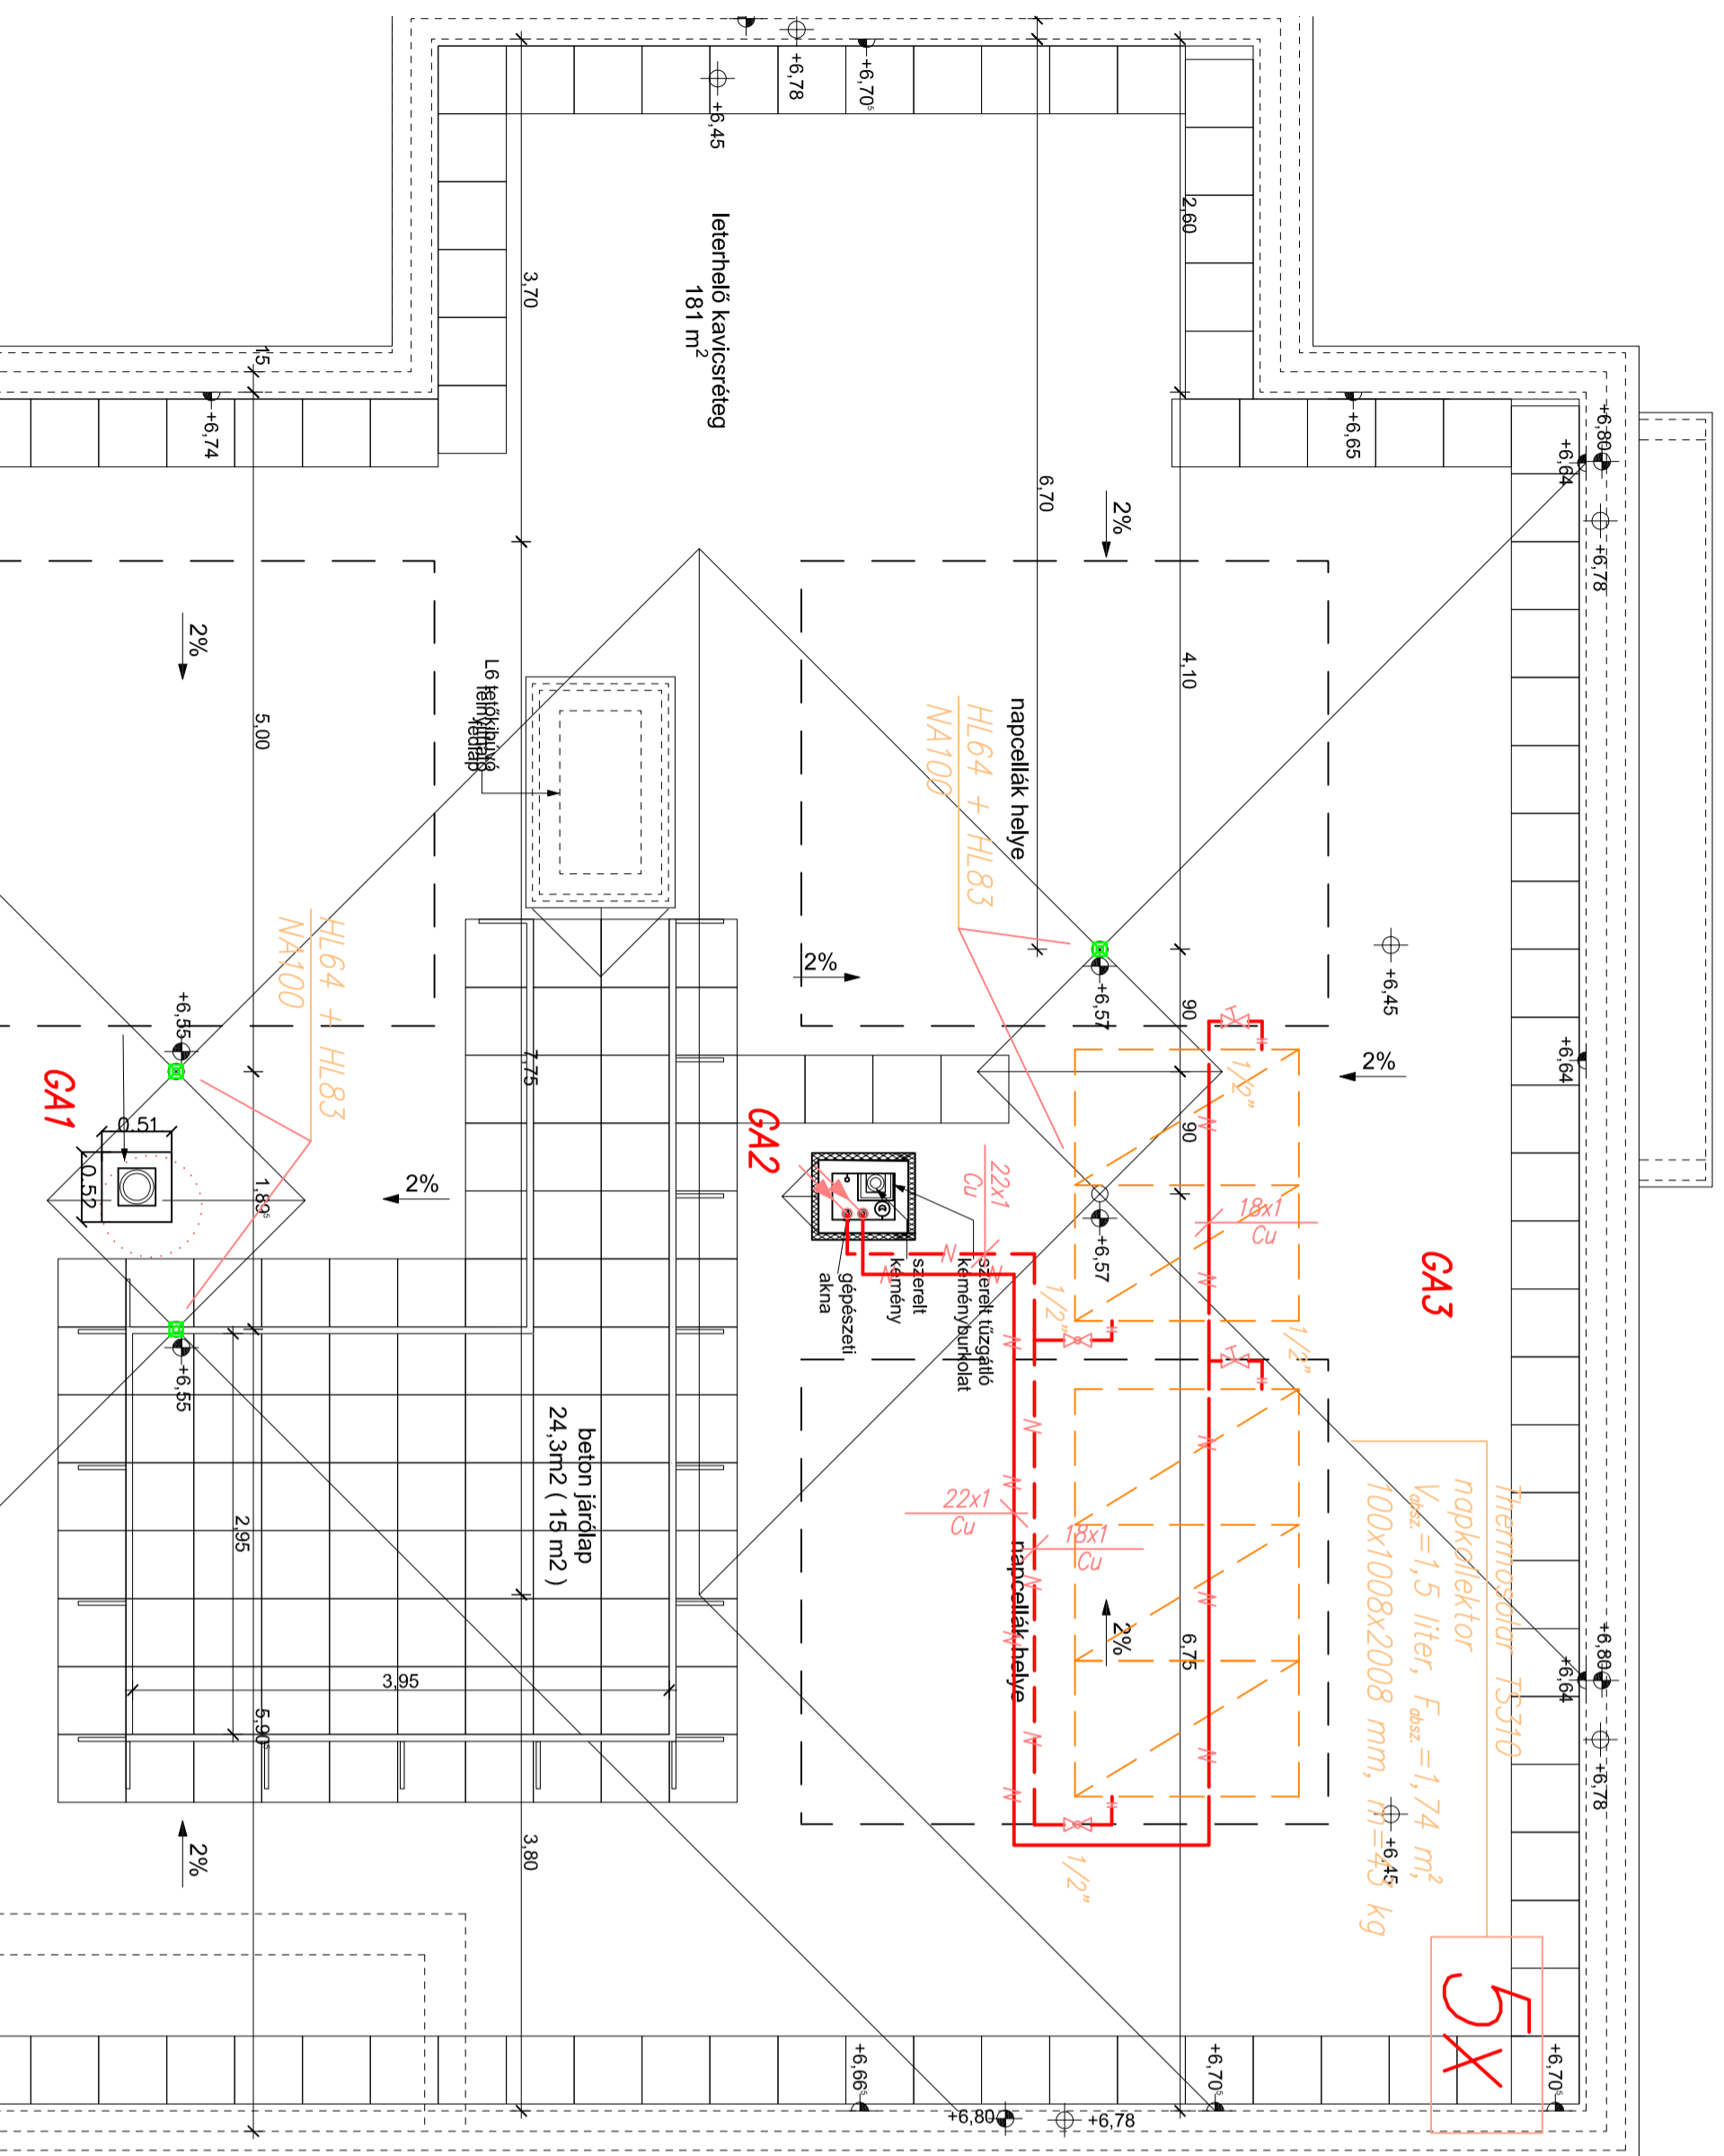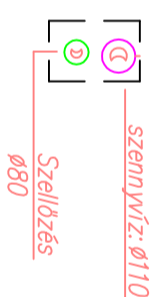

JELMAGYARAZAT:



**MEGJEGYZÉSEKET ÉS JELMAGYARAZATOT LÁSD
FÖLDSZINTI ALAPRAJZONI!**

Ezen terv az 1969.évi III. tv. 51. értelmében szerzői jogvédelem alatt áll.			
Építész tervező:		Adószám:	
P I N T E R É P Ü L E T É P É S Z E T			
TERVEZŐ, KIVITELEZŐ ÉS SZOLGÁLTATÓ EGYÉNI CÉG			
1112 Budapest, Érdi út 8/b. Tel./Fax.: 319-6380			
Cím:		Adószám:	
BUDAPEST, III. MÁRAMAROS KÖZ 2. HRSZ.: 16356/11			
Építész:		Adószám:	
SUNNY BHASIN ÉS CSALÁDJA			
Megjelenítés:		Adószám:	
SUNNY BHASIN ÉS CSALÁDJA			
Tárgy:		Dátum:	
KÖZPONTFŰTÉS LAPOSTÍTÓ ALAPRAJZ		2009.07.	
Tervező:		Méretarány:	
Pintér Zoltán okl. gépészmérnök GT 01-4200		M=1:50	
Szervező, rajzoló:		Tervező:	
		KIVITELI	
		Rajzszám:	
		GF-4	