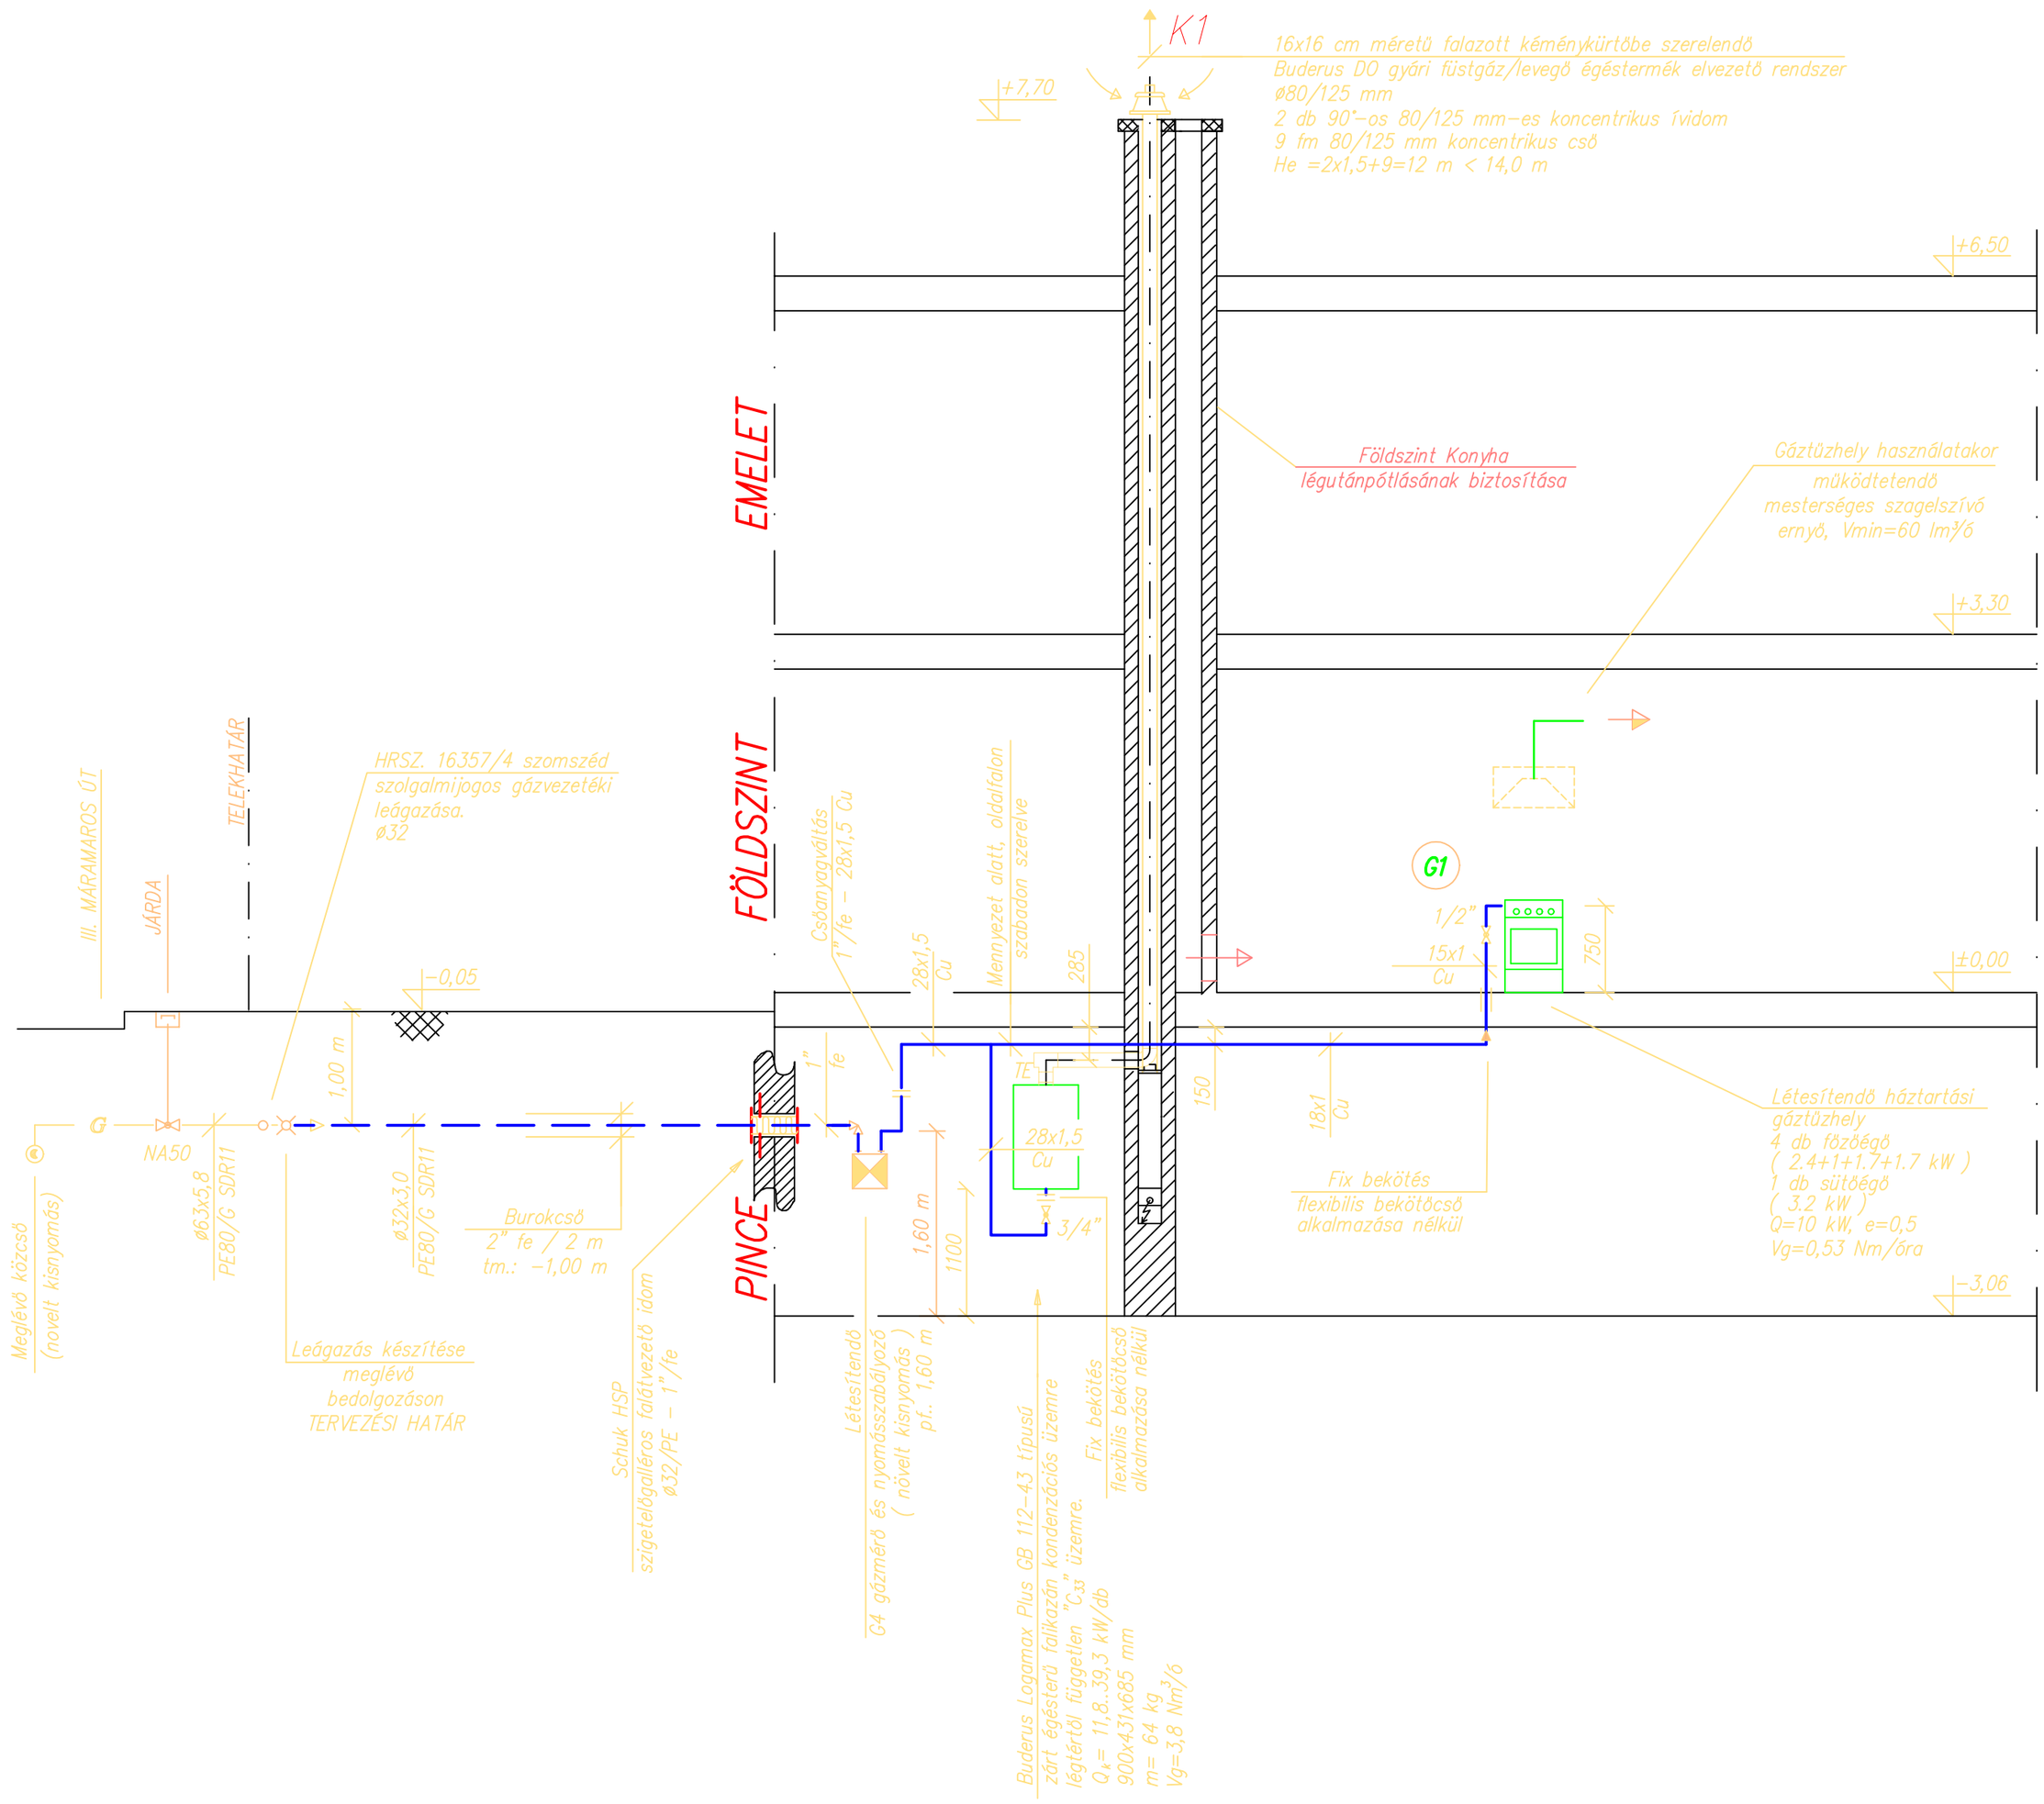

JELMAGYARÁZAT:

- Létesítendö méretlen gázvezeték
- Létesítendö mért gázvezeték
- G — Meglévö méretlen gázvezeték
- TE — Gyári tisztító-ellenörzö idom
- Schuck HSP szigetelögalléros falátvezetö idom

MEGJEGYZÉSEK:

- Udvari, földben haladó gázvezeték anyaga PE80/G SDR11 müanyag gázcsö, hegesztett kötésekkel, 30 cm homokágyba fektetve.
- Az udvari munkaárok betemetése elött javasoljuk nyomvonaljelzö szalag elhelyezését.
- Belsö szabadon szerelt gázhálózat anyaga szavatolt félkemény vörösrézcsö "Viega profipress G" idomos kötésekkel szerelve.
- MEO átvételhez EPH mérési jegyzökönyv beszerzése szükséges.
- MEO átvételhez végleges kéménysepröi nyilatkozat beszerzése szükséges.

Összetartozó tervek: G-0, GG-1..GG-3

Ezen terv az 1969.évi III. tv. 51. értelmében szerzöi jogvédelem alatt áll.

Gépész tervezö:
PINTÉR ÉPÜLETGÉPÉSZET
TERVEZÖ, KIVITELEZÖ ÉS SZOLGÁLTATÓ EGYÉNI CÉG
1112 Budapest, Érdi út 8/b. Tel./Fax.: 319-6360

Aláírás:

Cím: 1037 Budapest, Máramaros út 10. Hrsz.: 15356/11

Építtetö: Sheena Dhuria

Megbízó: Sheena Dhuria
1025 Budapest, Zöldkö utca 40.

Aláírás:

Tárgy: GÁZELLÁTÁS
FÜGGÖLEGES CSÖTERV

Dátum: 2009.07.

Tervezö: Pintér Zoltán
okl. gépészmérnök
GT 01-4200

Tervezö munkatárs:

Méretarány: M=1:50

Tervfajta: KIVITELI

Rajzszám: GG-3