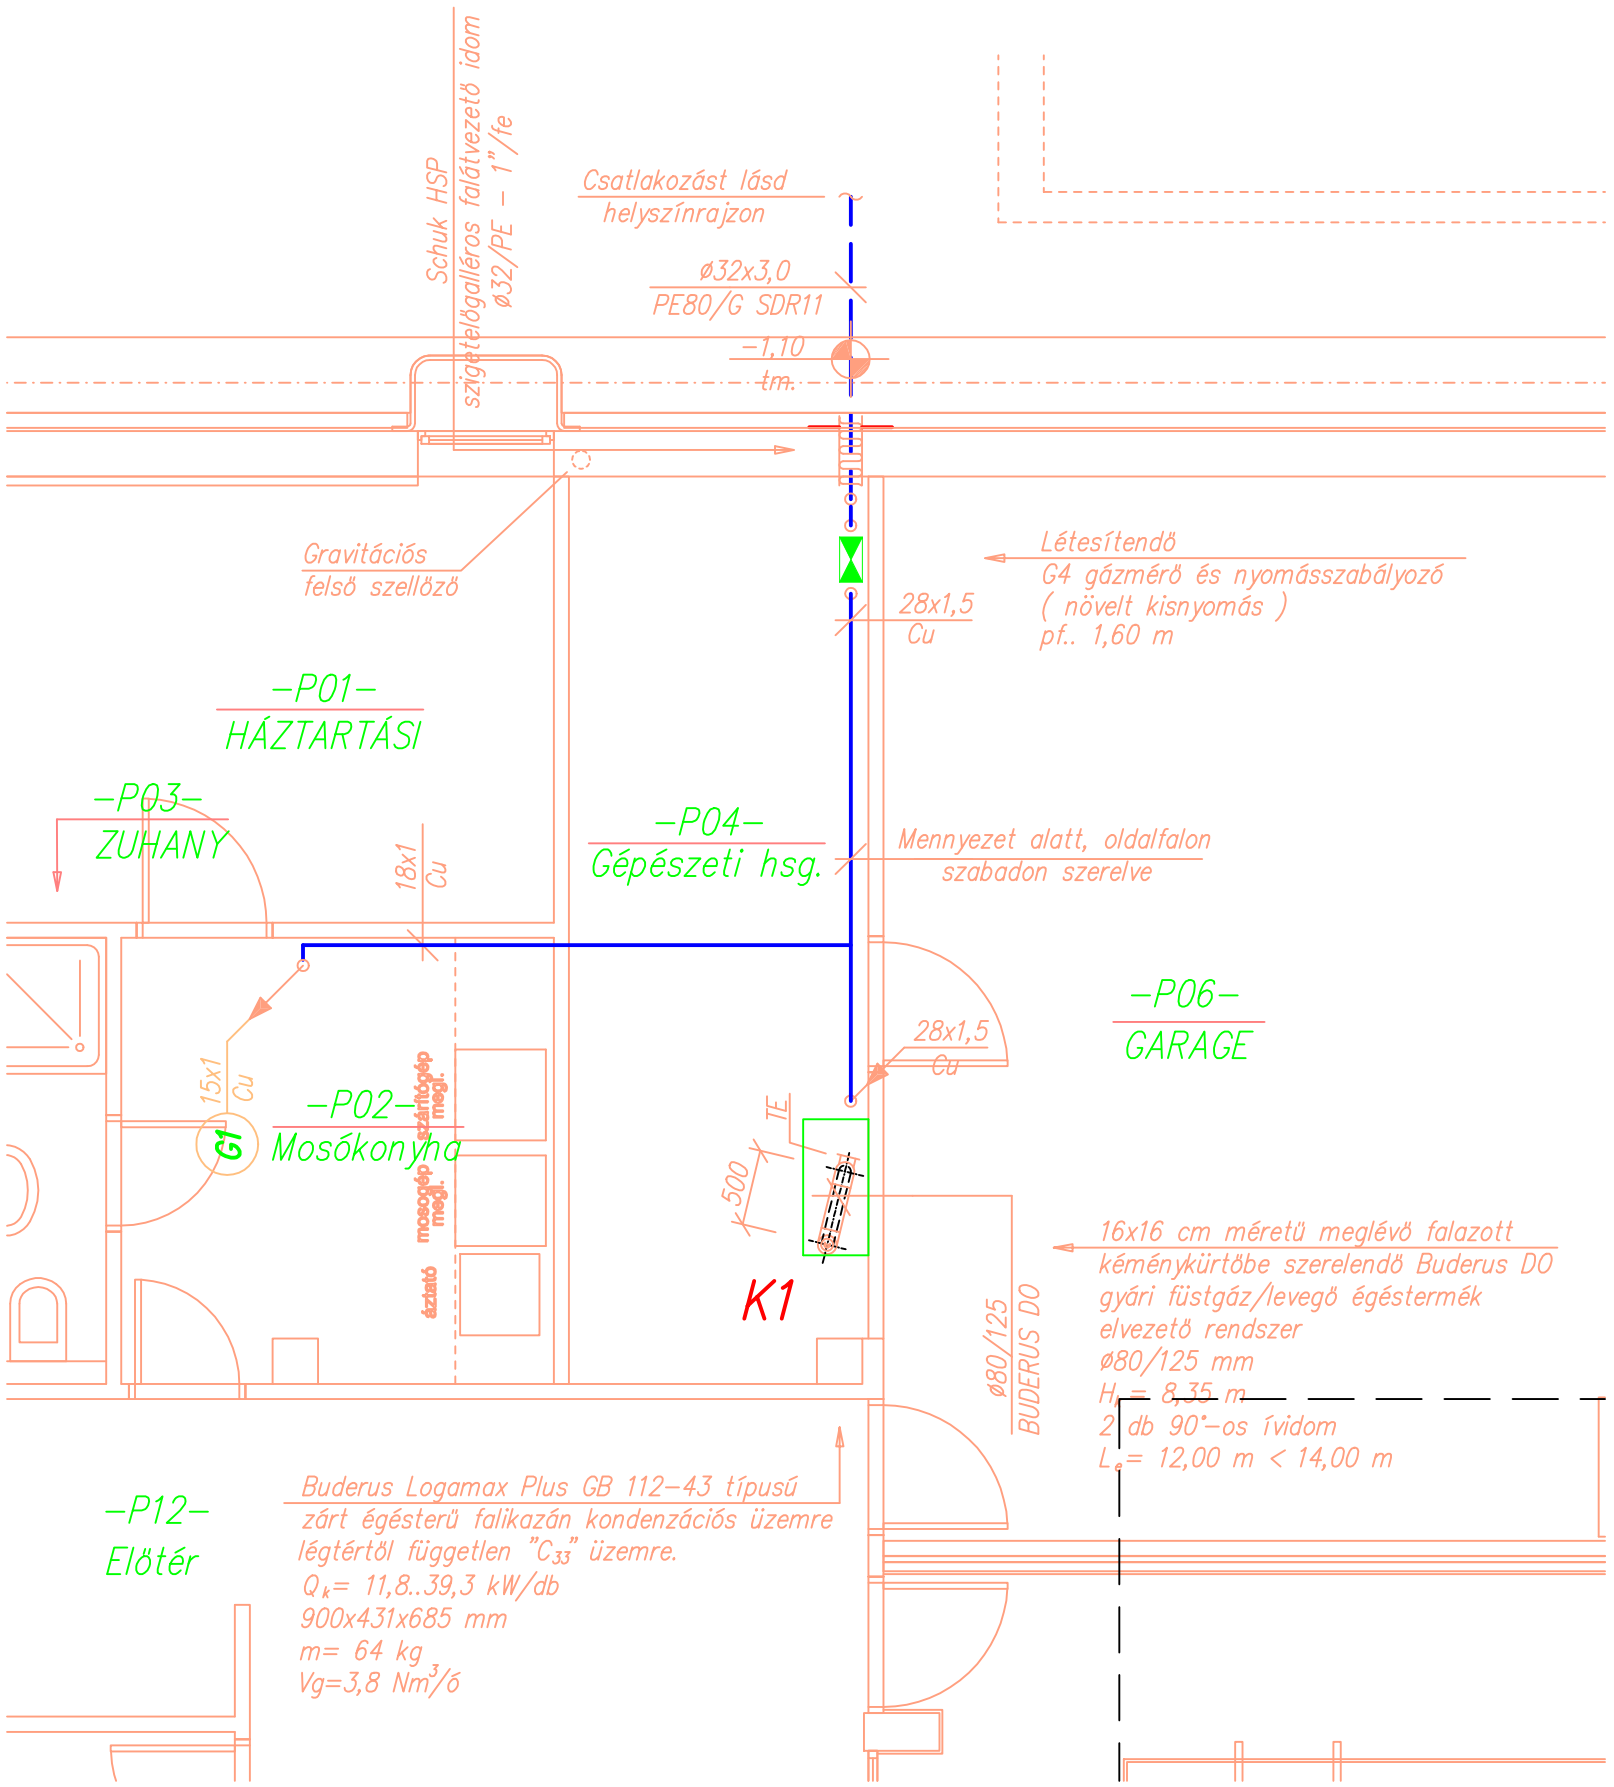

GA2–JELŰ GÉPÉSZETI AKNA

ELRENDEZÉS
M=1:25

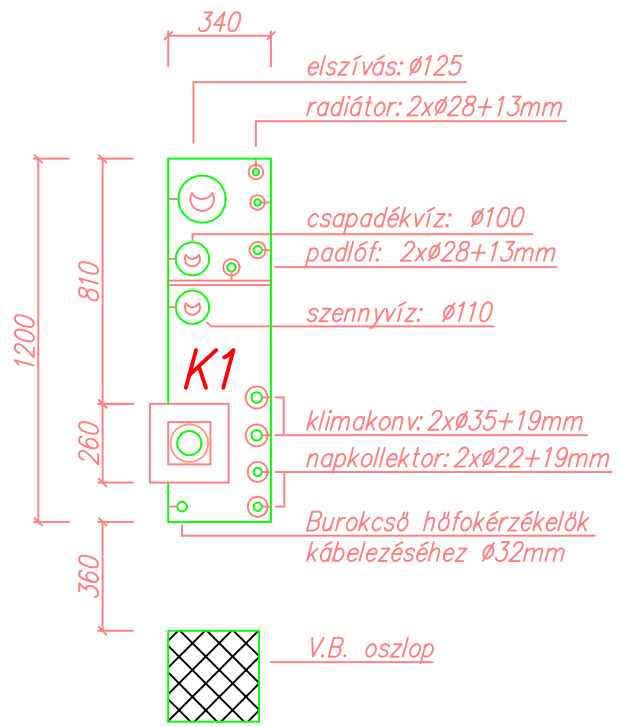

JELMAGYARÁZAT:

- Létesítendő méretlen kisnyomású gázvezeték
- Létesítendő mért gázvezeték
- TE — Tisztító–ellenőrző idom
- Schuck HSP szigetelőgalléros falátvezető idom

Összetartozó tervek: G–0, GG–1..GG–3

MEGJEGYZÉSEK:

- Belső szabadon szerelt gázhálózat anyaga szavatolt félkemény vörösrézcső "Viega profipress G" idomos kötésekkel szerelve.
- MEO átvételhez EPH mérési jegyzőkönyv beszerzése szükséges.
- MEO átvételhez végleges kéményseprői nyilatkozat beszerzése szükséges.

Ezen terv az 1969.évi III. tv. 51. értelmében szerzői jogvédelem alatt áll.

Gépész tervező: **PINTÉR ÉPÜLETGÉPÉSZET TERVEZŐ, KIVITELEZŐ ÉS SZOLGÁLTATÓ EGYÉNI CÉG** 1112 Budapest, Érdi út 8/b. Tel./Fax.: 319–6360			Aláírás:
Cím: 1037 Budapest, Máramaros út 10. Hrsz.:15356/11 Építtető: Sheena Dhuria			Aláírás:
Megbízó: Sheena Dhuria 1025 Budapest, Zöldkö utca 40.			Aláírás:
Tárgy: **GÁZELLÁTÁS PINCESZINTI ALAPRAJZ**			Dátum: 2009.07.
Tervező: Pintér Zoltán okl. gépészmérnök GT–01–4200	Tervező munkatárs:	Méretarány: M=1:50 Tervfajta: KIVITELI	Rajzszám: GG–1