



Teljes felületben ábrás fedésű
felülről nyitott szellőztetők
AERMEC ANILOZDA fűtőközhő részére
2,50x2,00x1,50 mm

AERMEC ANILOZDA kültéri kompkt
fűtőközhő sziget pufferrel, szivattyúval,
35m³ glikollal feltöltve
(T_{in} = -15,45°C)
Q_n = 16,5 kW, ΔT = 7/12°C, T_m = 35°C
N = 5,15 kW, EER = 3,2
m = 3163 kg/óra, (H_{sp} = 55,9 kPa)
I_{nom} = 77 A
1161x550x1281 mm
m = 147 kg
Lp = 38 dB(A) / 10m

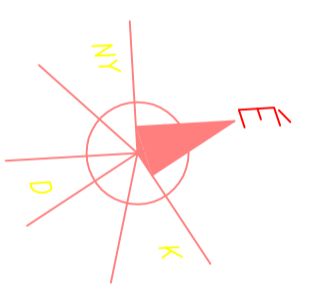

(növelt kism)

- Eszív csatornák szükséges lejtése:
- NA100 - 1 %
 - NA125 - 0,8 %
 - NA150-161 - 0,5 %
- Szennyvízcsatornák szükséges lejtése:
- NA100 - 2 %
 - NA125 - 1,5 %
 - NA150-161 - 1 %

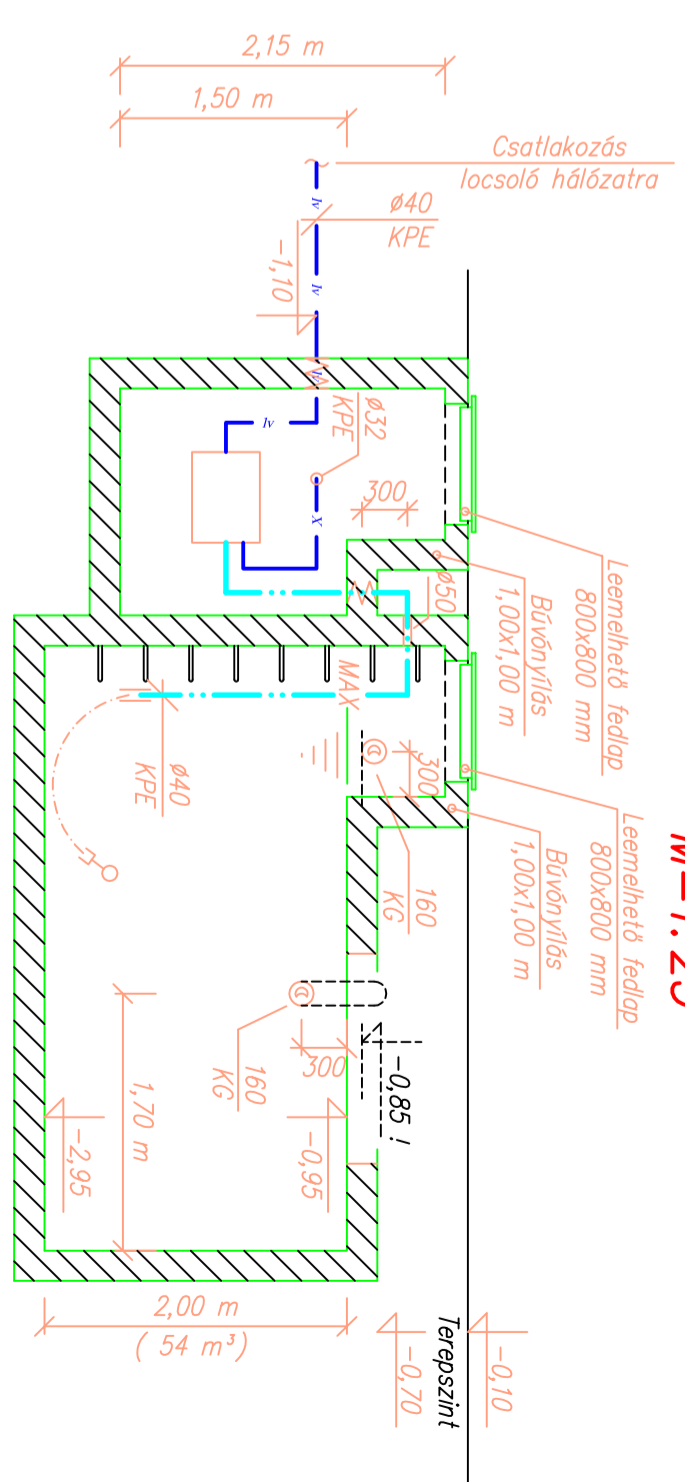

A-A METSZET

ESŐVIZGYŰJTŐ CSZTERNA KIALAKÍTÁS

M=1:25

JELMAGYARAZAT:

- X — X — Hidegvíz vezeték
 - V — V — Meglévő hidegvíz vezeték
 - — — Szennyvíz vezeték
 - — — Meglévő szennyvíz vezeték
 - — — Csapadékvíz vezeték
 - — — Meglévő csapadékvíz vezeték
 - — — Szivárgóvíz (drain)
 - — — Olajos szennyvíz vezeték
 - — — Létesítendő mérelen gázvezeték
 - — — Meglévő, mérelen gázvezeték
 - — — Telekhatár
- Csatorna tisztító/forrtó akna
○ alapelemek tisztítás biztosításra alkalmas kivitelben
○ Bukóakna
○ Éltetőcsőes bukóakna
○ Kerticsap
○ VLEEK gyártmányú SL típusú szűrőbetéttel rendelkező vízvezeték rőcs és keret, győzőbiztosított műanyag följókábelmel
○ C800 terhelési osztályú 500x120 mm / db

MEGEGYZÉSEK:

- Létesítendő vízhidrozát anyaga műanyag KPE hővezető, roppantógyűrűs rézionomok alkalmazásával.
- Építési engedély feltétele értelmében az udvari vízvezeték burkolásában vezetendő!
- Létesítendő szennyvízcsatorna anyaga KG-PVC műanyag csatornacső tokos guminyírású kötéssel, 30 cm-es homokgyágra fektetve.
- Létesítendő esővízcsatorna anyaga KG-PVC műanyag csatornacső tokos guminyírású kötéssel, 30 cm-es homokgyágra fektetve.
- Kerti csapok csatlakozási mérete: Ø25 KPE
- Udvari, földben haladó gázvezeték anyaga PE80/G SDR11 műanyag gázcső, hegesztéssel kötéssel, 30 cm homokgyágra fektetve.
- Az udvari munkáknak betemetése előtt javasoljuk nyomvonaljelző szalag elhelyezését.
- Beiszló gázhidrozát anyaga szövetelt fékemény többrétegű
- "Viega profifress G" idomos kötéssel szerelve.
- MEO dívtételhez EPH máfási jegyzékben beszerzése szükséges.
- MEO dívtételhez végleges kéménysopói nyilatkozatot beszerzése szükséges.

Ezen terv az 1969. évi III. tv. 51. értelmében szerzői jogvédelem alatt áll.	
Díjazt tervező:	P I N T E R É P U L E T G É P É S Z E T
Díjazt tervező:	TERVEZŐ, KIVITELZŐ ÉS SZOLGÁLTATÓ EGYSÉGI CÉG
Díjazt tervező:	1112 Budapest, Értől út 8/b. Tel./Fax.: 319-6360
Ün:	BUDAPESZT, III. MÁRAMAROS KÖZ 2. HRSZ.: 16356/11
Építész:	SUNNY BHASIN ÉS CSALÁDJÁ
Megj.: 1/1	SUNNY BHASIN ÉS CSALÁDJÁ
Típus:	HELYSZINRAJZ
Tervező:	Pintér Zoltán okl. gépészmérnök GT 01-4200
Szerkesztő, rajzoló:	M=1:200
Munkaterv:	KIVITELI
Rajzszám:	G-0
Dátum:	2009.07.