M1–M1

M=1:50

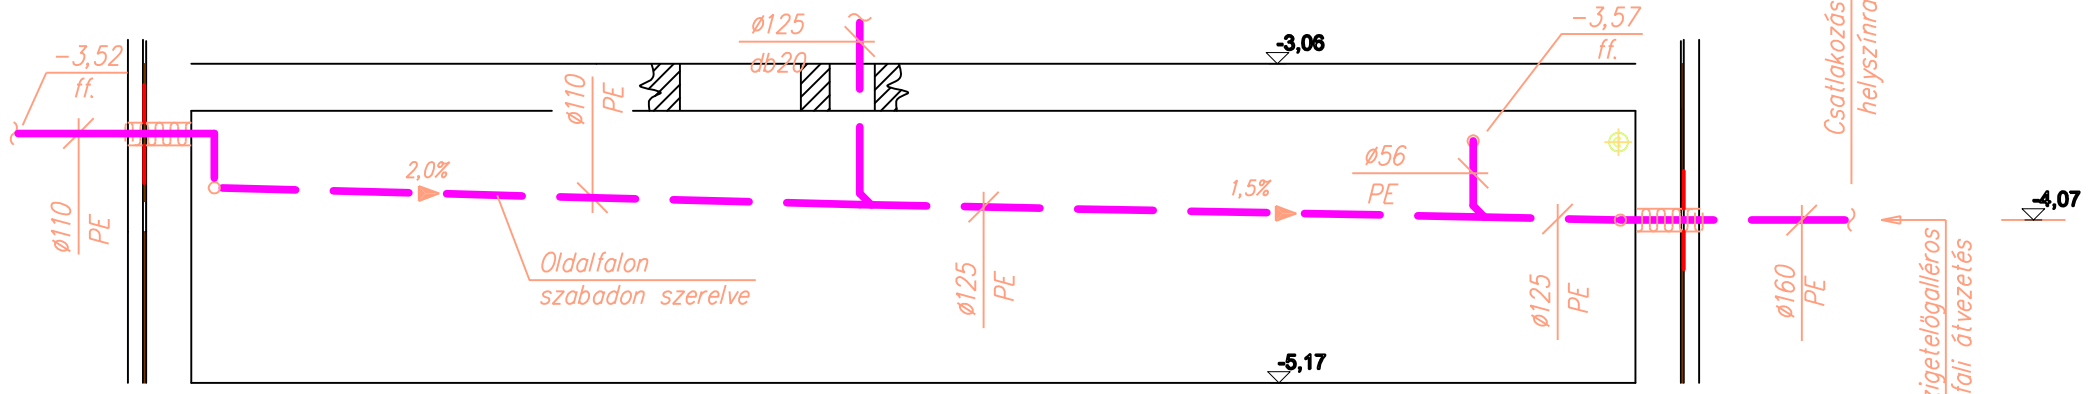

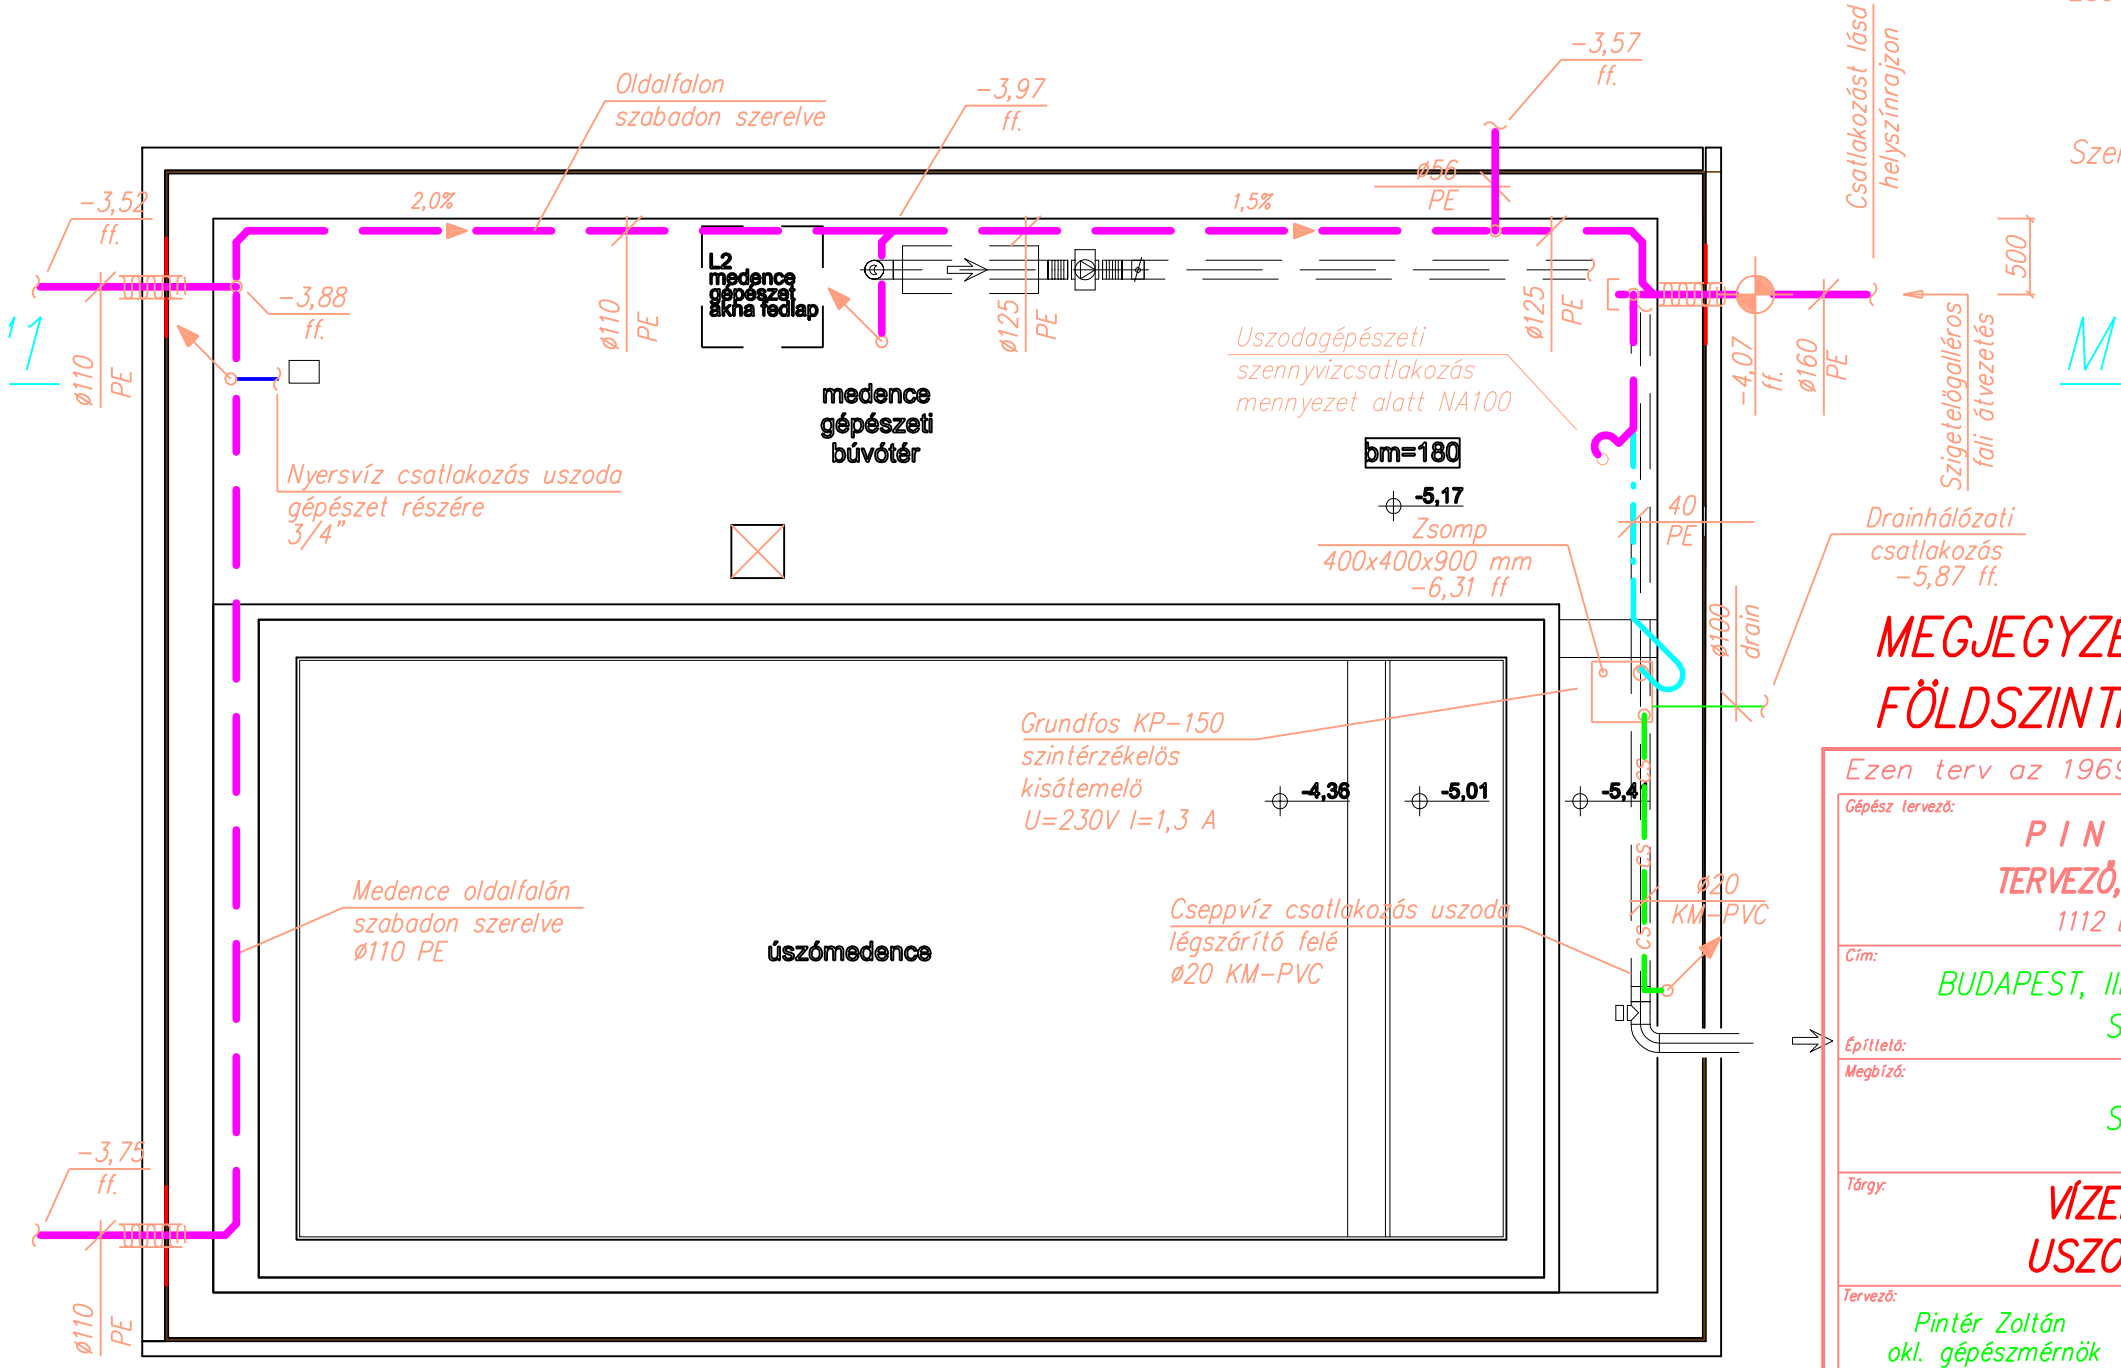

Esővíz csatornák szükséges lejtése: NA100 – 1 %
NA125 – 0,8 %
NA150 –től 0,5 %

Szennyvízcsatornák szükséges lejtése: NA100 – 2 %
NA125 – 1,5 %
NA150 –től 1 %

MEGJEGYZÉSEKET ÉS JELMAGYARÁZATOT LÁSD FÖLDSZINTI ALAPRAJZON!

Ezen terv az 1969.évi III. tv. 51. értelmében szerzői jogvédelem alatt áll.

Gépész tervező:
PINTÉR ÉPÜLETGÉPÉSZET
TERVEZŐ, KIVITELEZŐ ÉS SZOLGÁLTATÓ EGYÉNI CÉG
1112 Budapest, Érdi út 8/b. Tel./Fax.: 319-6360
Aláírás:

Cím: BUDAPEST, III. MÁRAMAROS KÖZ 2. HRSZ.: 16356/11
Építtető: SUNNY BHASIN ÉS CSALÁDJA
Aláírás:

Megbízó: SUNNY BHASIN ÉS CSALÁDJA
Aláírás:

Tárgy: VÍZELLÁTÁS–CSATORNÁZÁS USZODAGÉPÉSZET ALAPRAJZ
Dátum: 2009.07.

Tervező: Pintér Zoltán okl. gépészmérnök GT 01-4200
Szerkesztő, rajzoló:
Méretarány: M=1:50
Tervfajta: KIVITELI
Rajzszám: GV–1